



**出口
EXIT**

避難経路

1階平面図

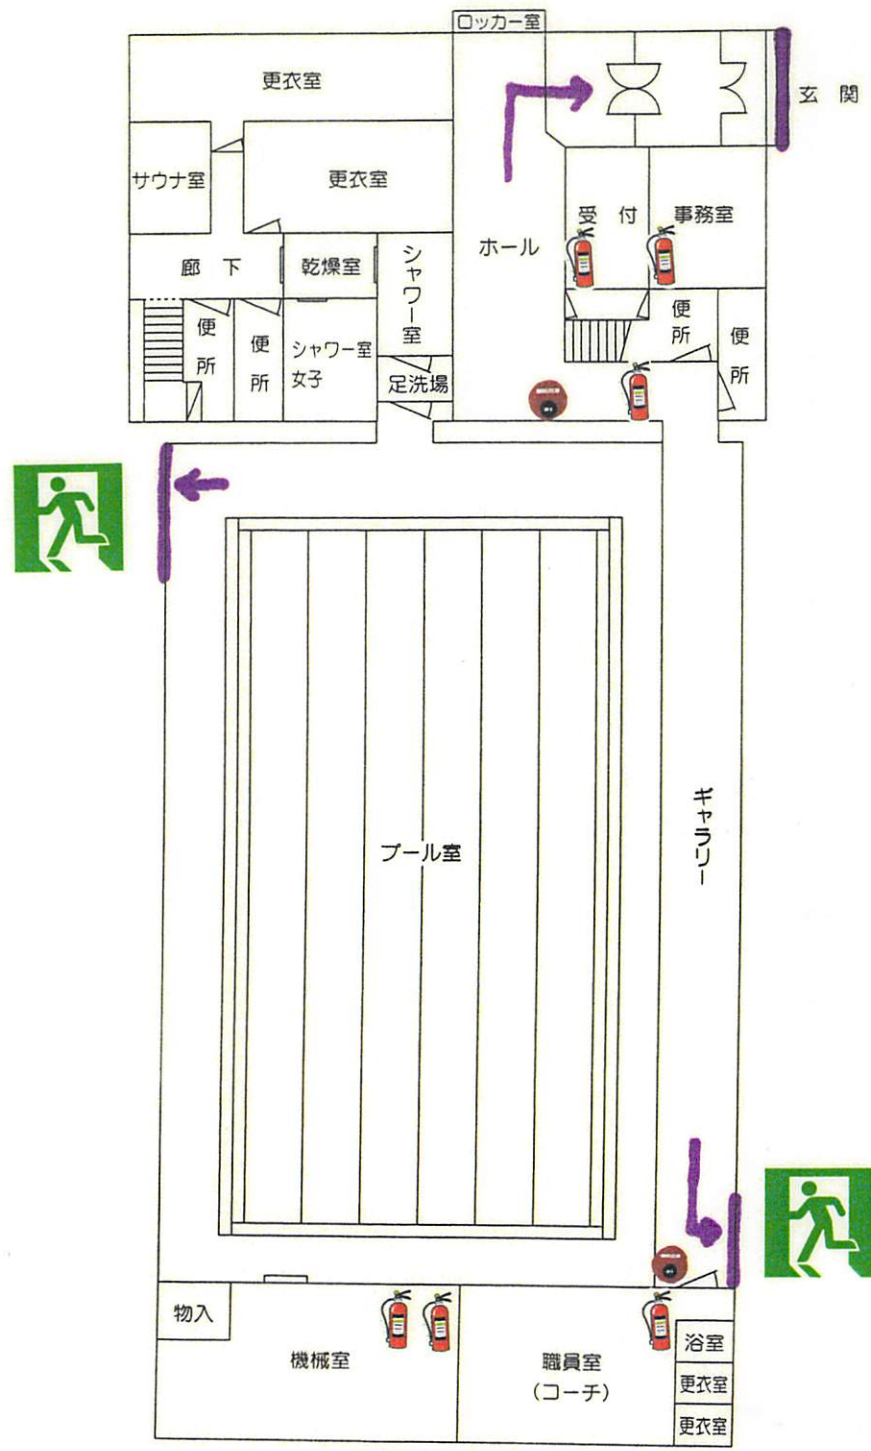

2階平面図

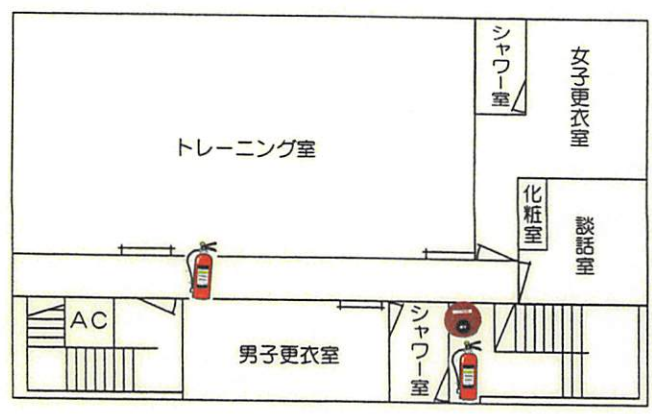

○非常時には、スタッフの指示に従い、落ち着いて行動して下さい。

○2階をご利用の方は、慌てずに1階に降り、玄関から避難して下さい。

JSSきたみスイミングスクール